



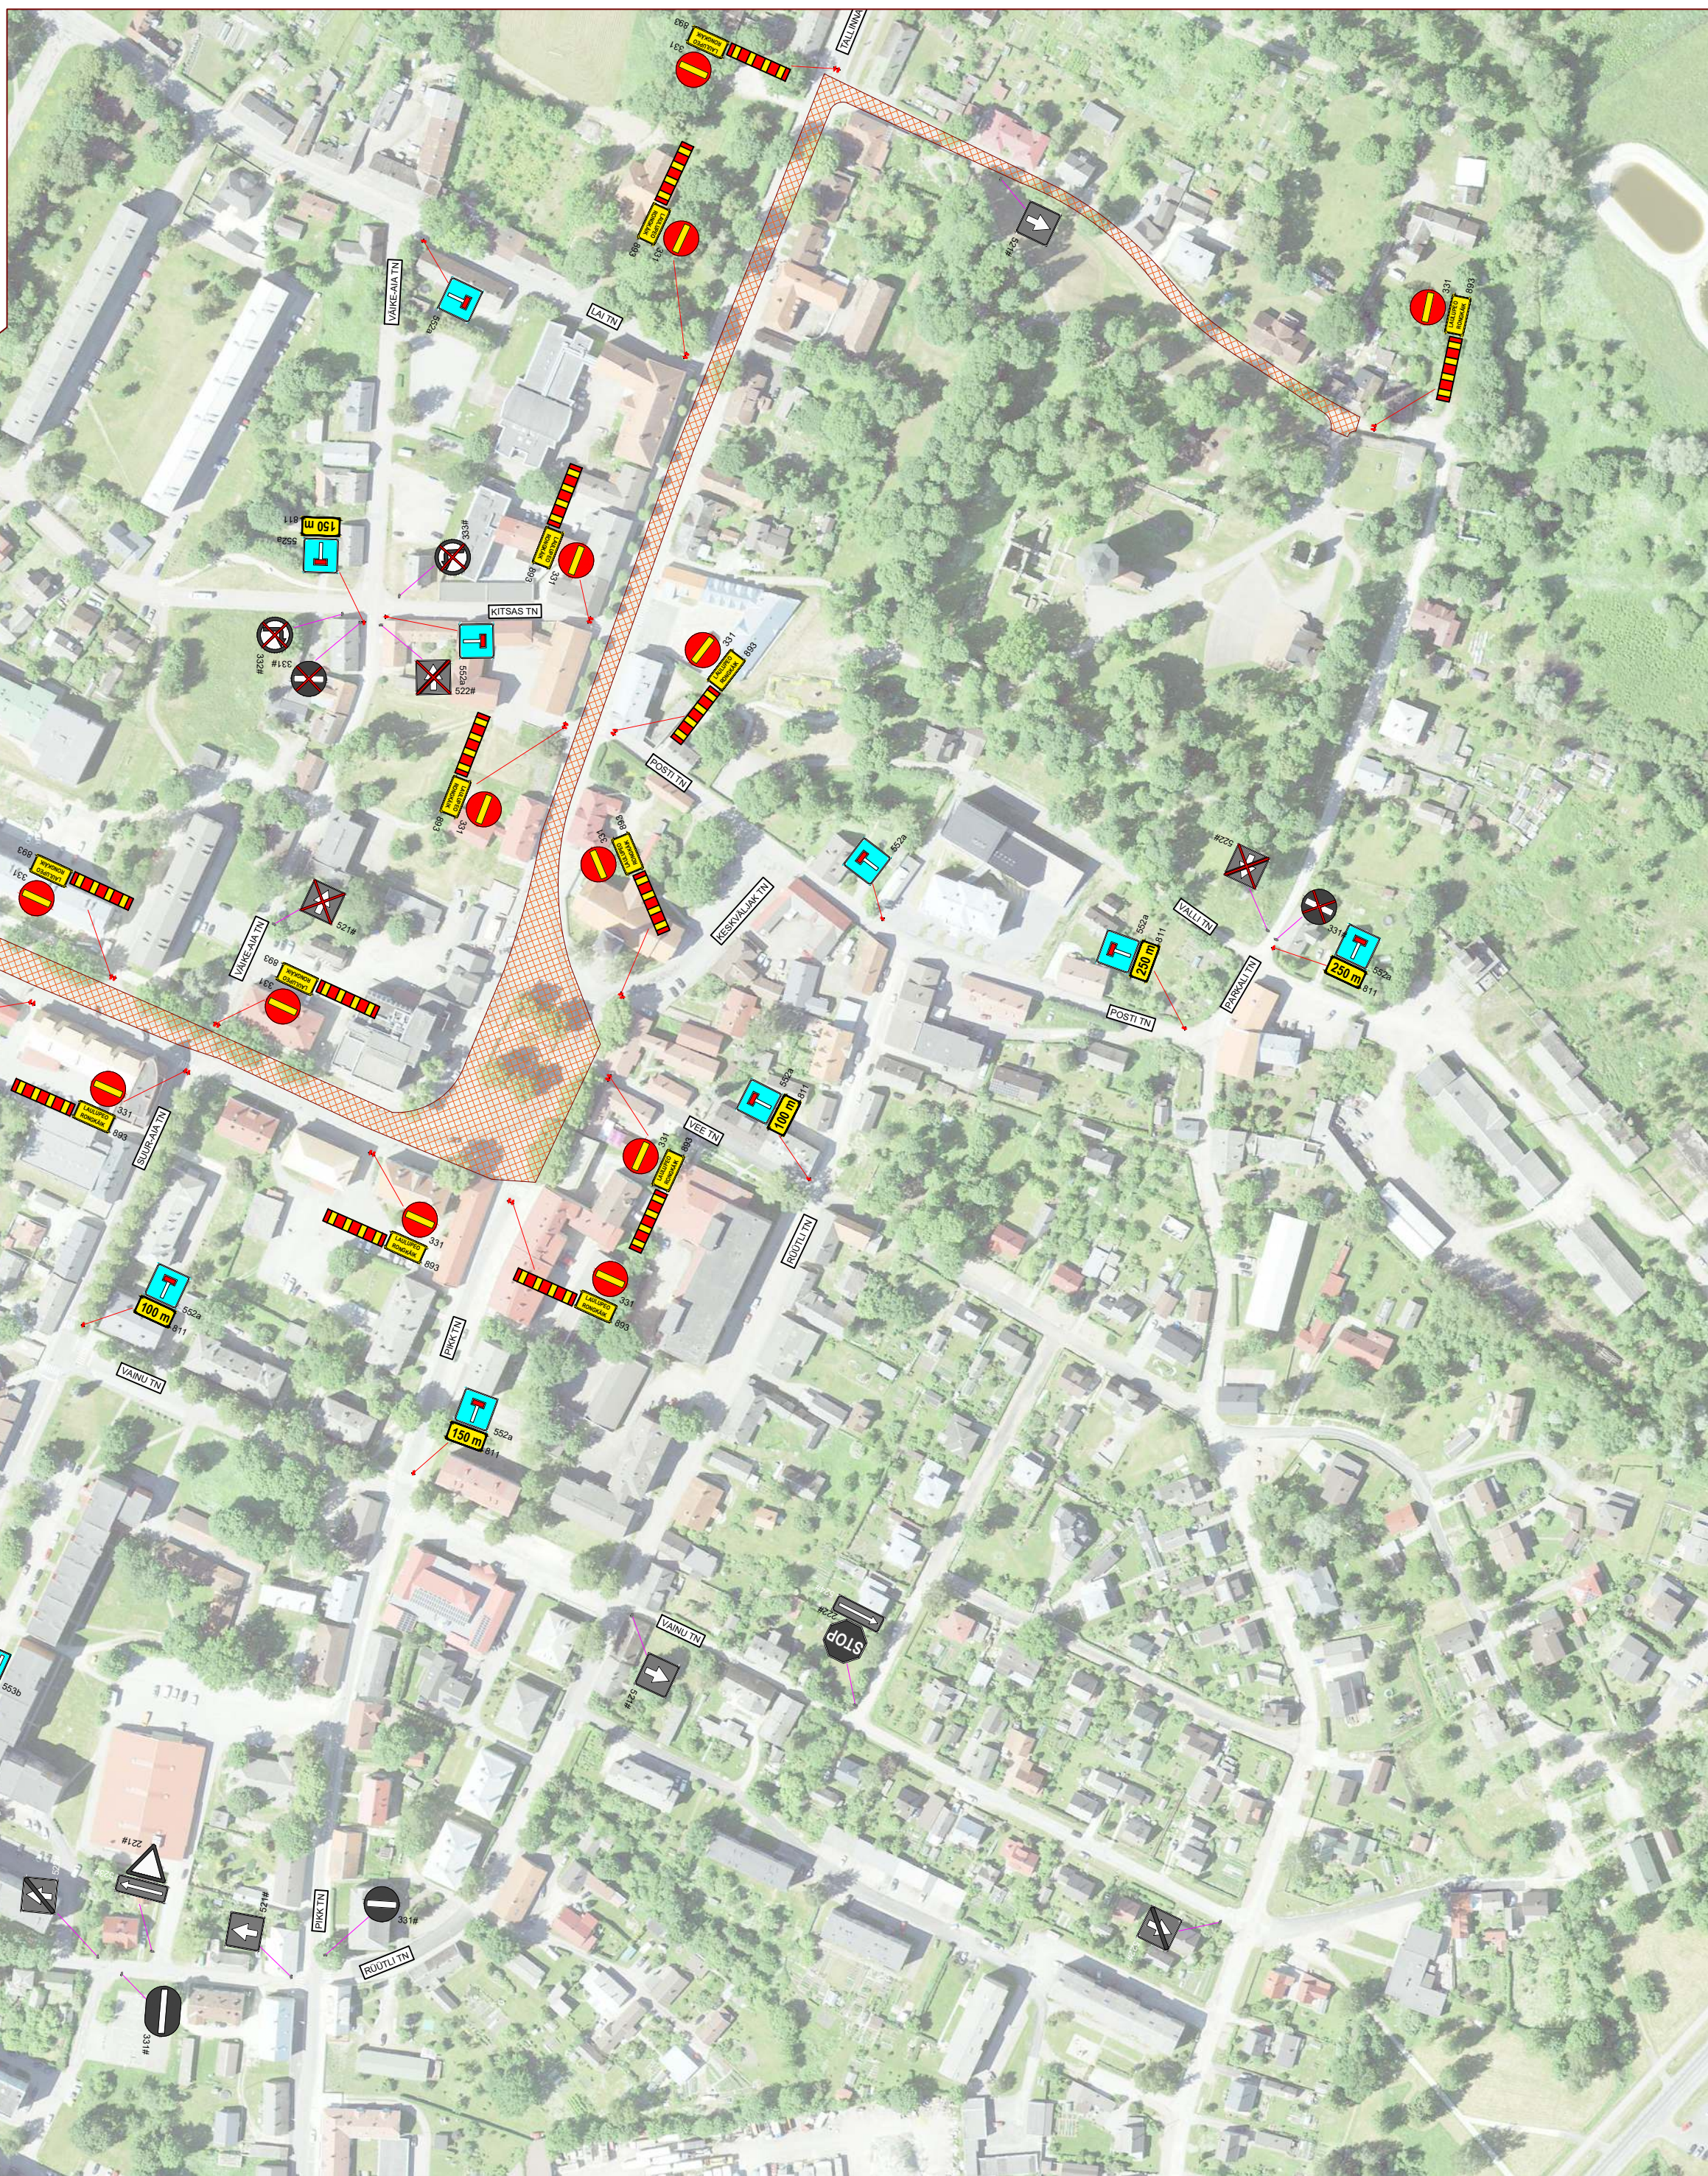

1. Enne joonisel toodud liikluskorraldusvahendite paigaldamist kooskõlastada skeem Paide Vallavalitusega.
2. Töötsooni tähistamisel lähtuda Majandus- ja taristuministri 01.01.2019.a. määrusest nr 43 "Nõuded ajutisele liikluskorraldusele".
3. Muud olemasolevad liikluskärgid, mis lähevad vastuollu antud ajutise ürituse aegse liikluskärgiga, tuleb kinnikatta.
4. Vajadusel korrigeerida liikluskärgi olukorra kohaseks.
5. Vajadusel lisada objektile täiendavaid liikluskärgi.
6. Ajutised liikluskärgid tuleb paigaldada nii, et nad on liiklejale üheselt mõistetavad ja arusaadavad.
7. Tagada kogu ürituse vältel ajutiste liikluskärgide püstitolek ja loetavus.
8. Joonisel toodud märgitud numbreid järgi.

LM686a/686b

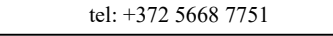

TOOTISE LIIKLUSKORRALDUSKEEN